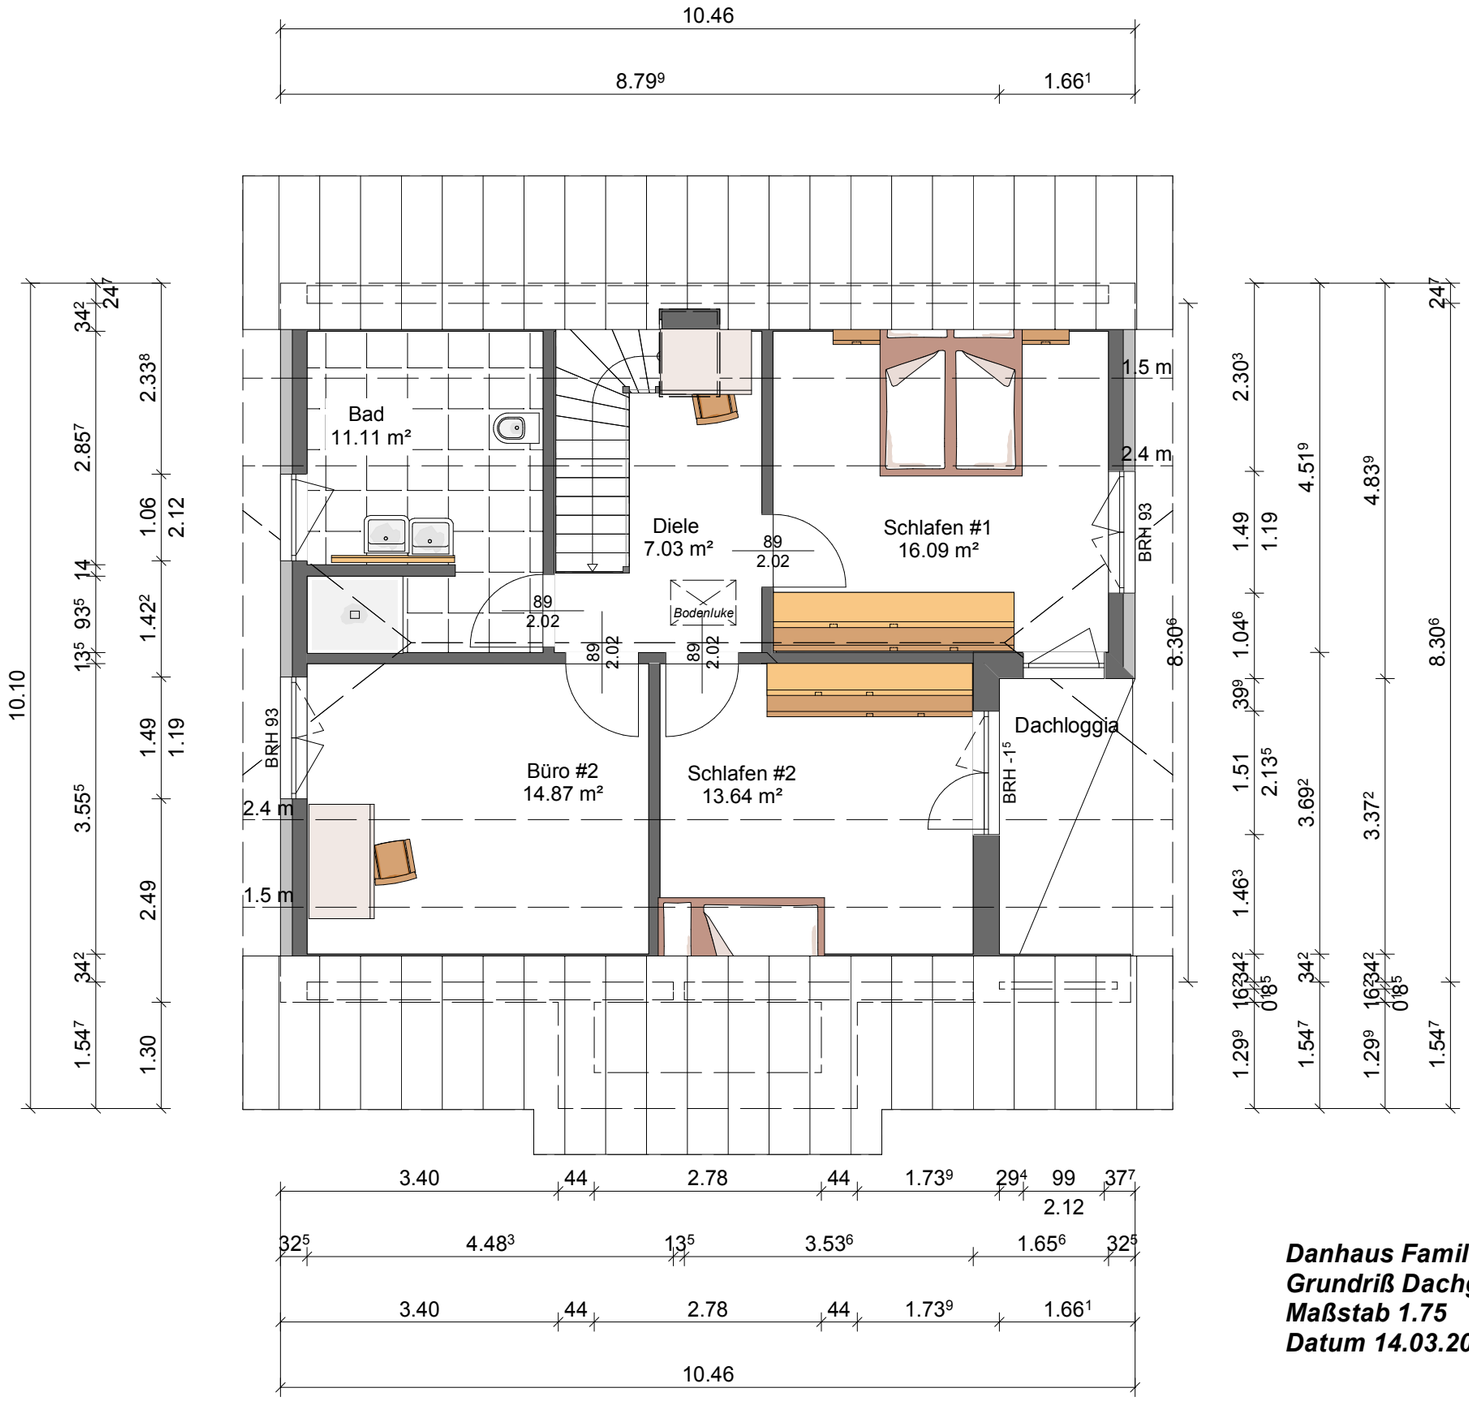

Danhaus Familie Dorn
Grundriß Dachgeschoß
Maßstab 1.75
Datum 14.03.2018